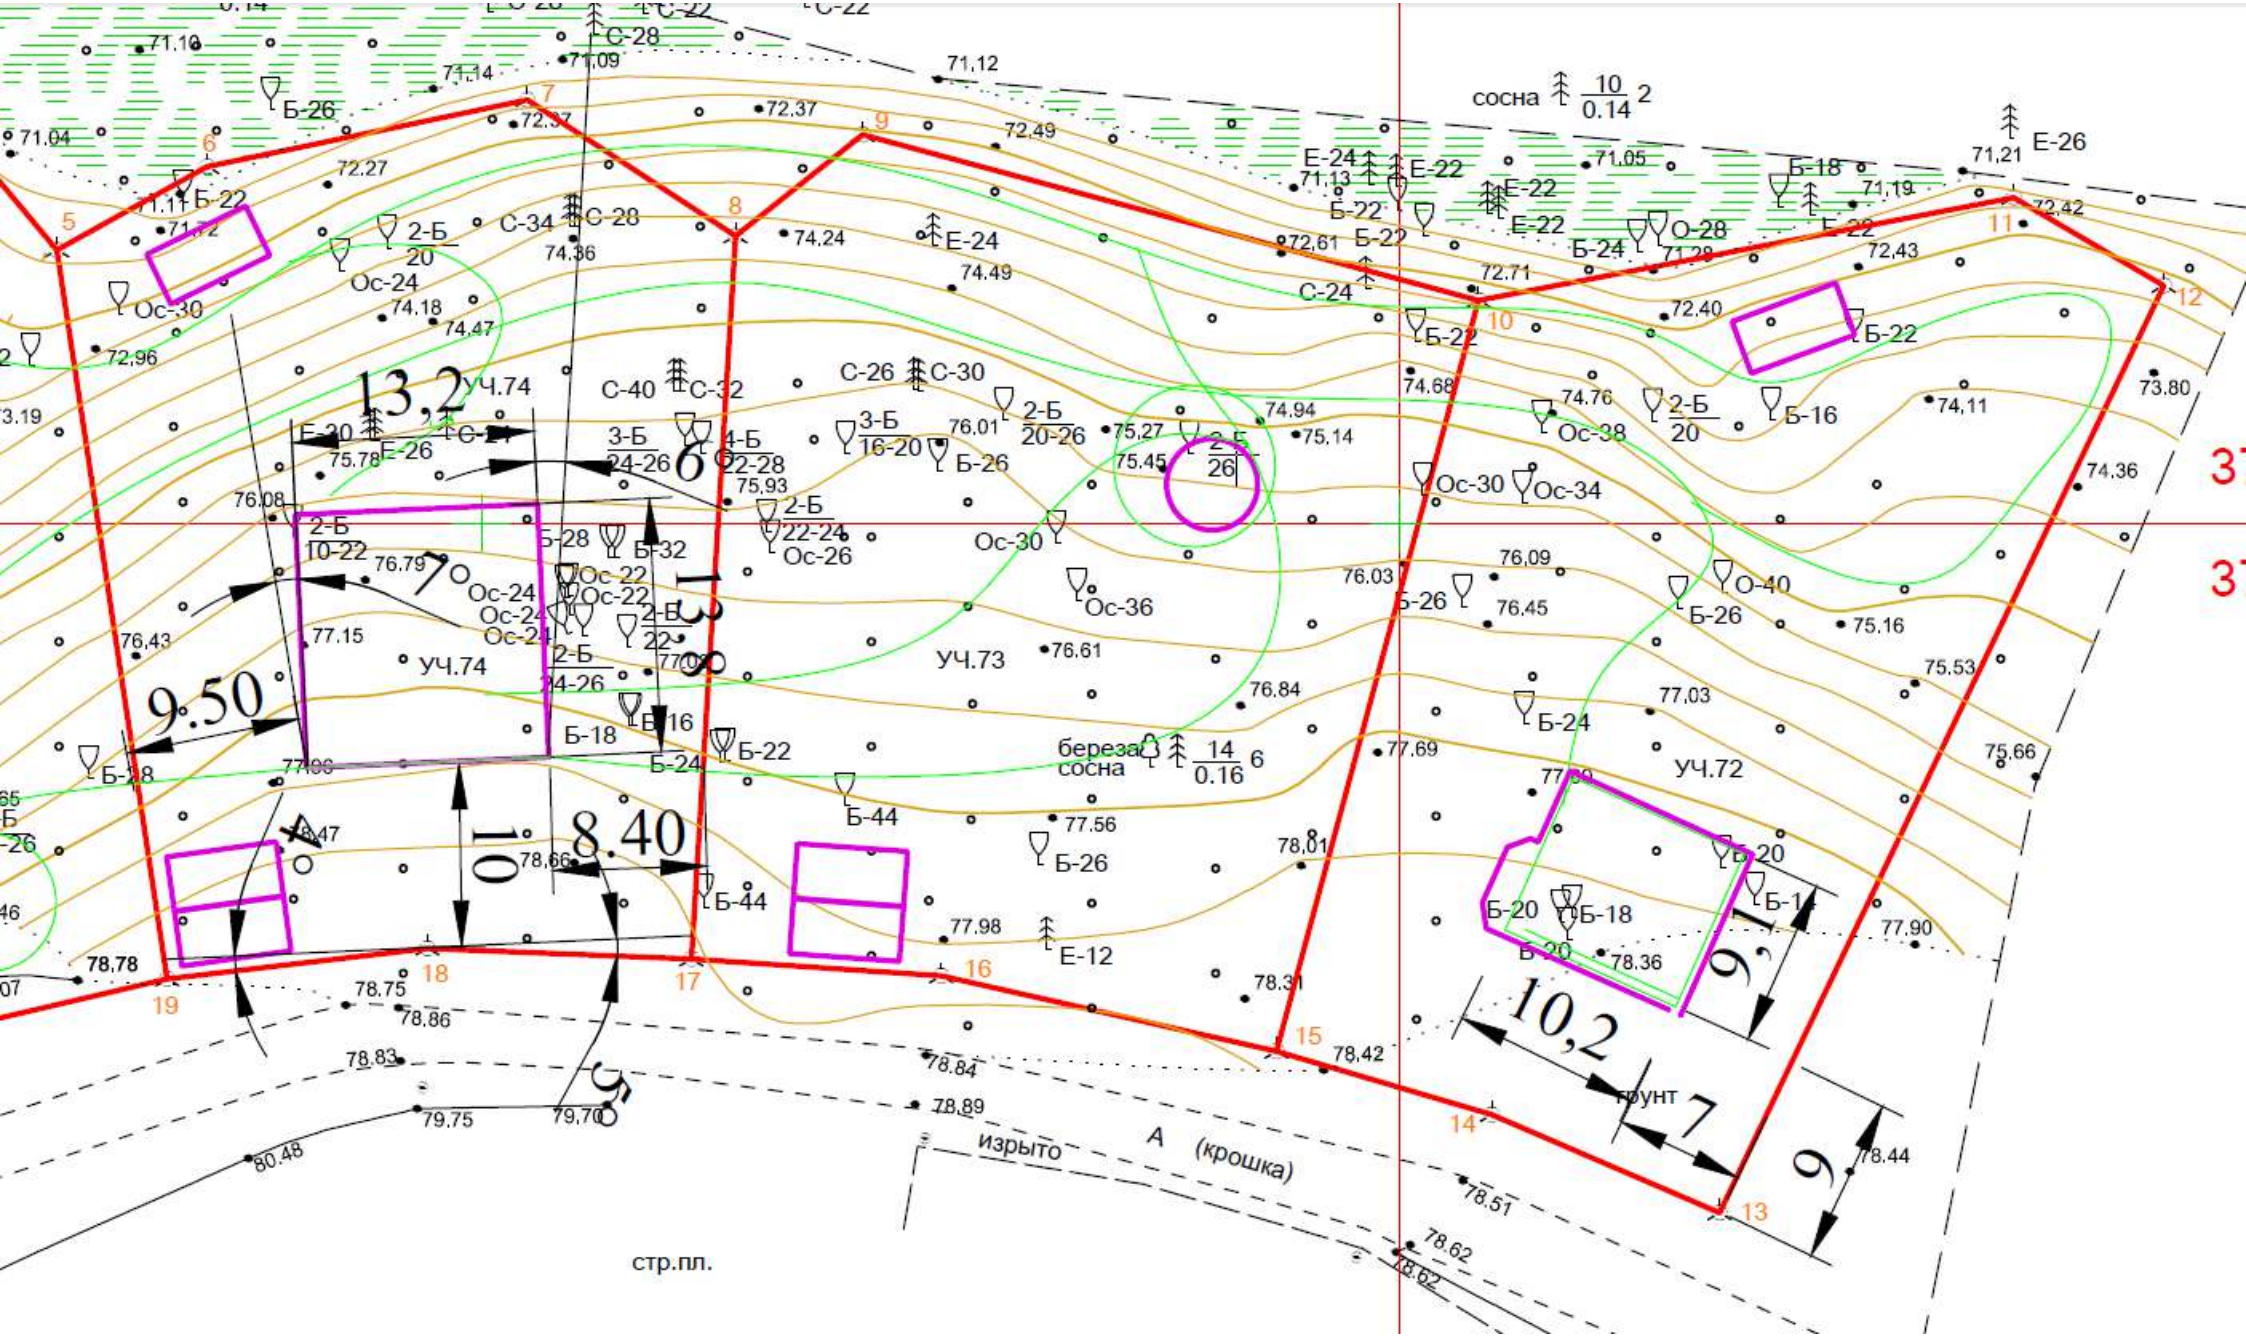
13,2
9.50
8.40
10,2
9,1
9
7
уч.74
уч.73
уч.72
сосна 10 0.14 2
береза сосна 14 0.16 6
грунт
изрыто
А (крошка)
стр.пл.